



РАЗРЕЗ 1-1

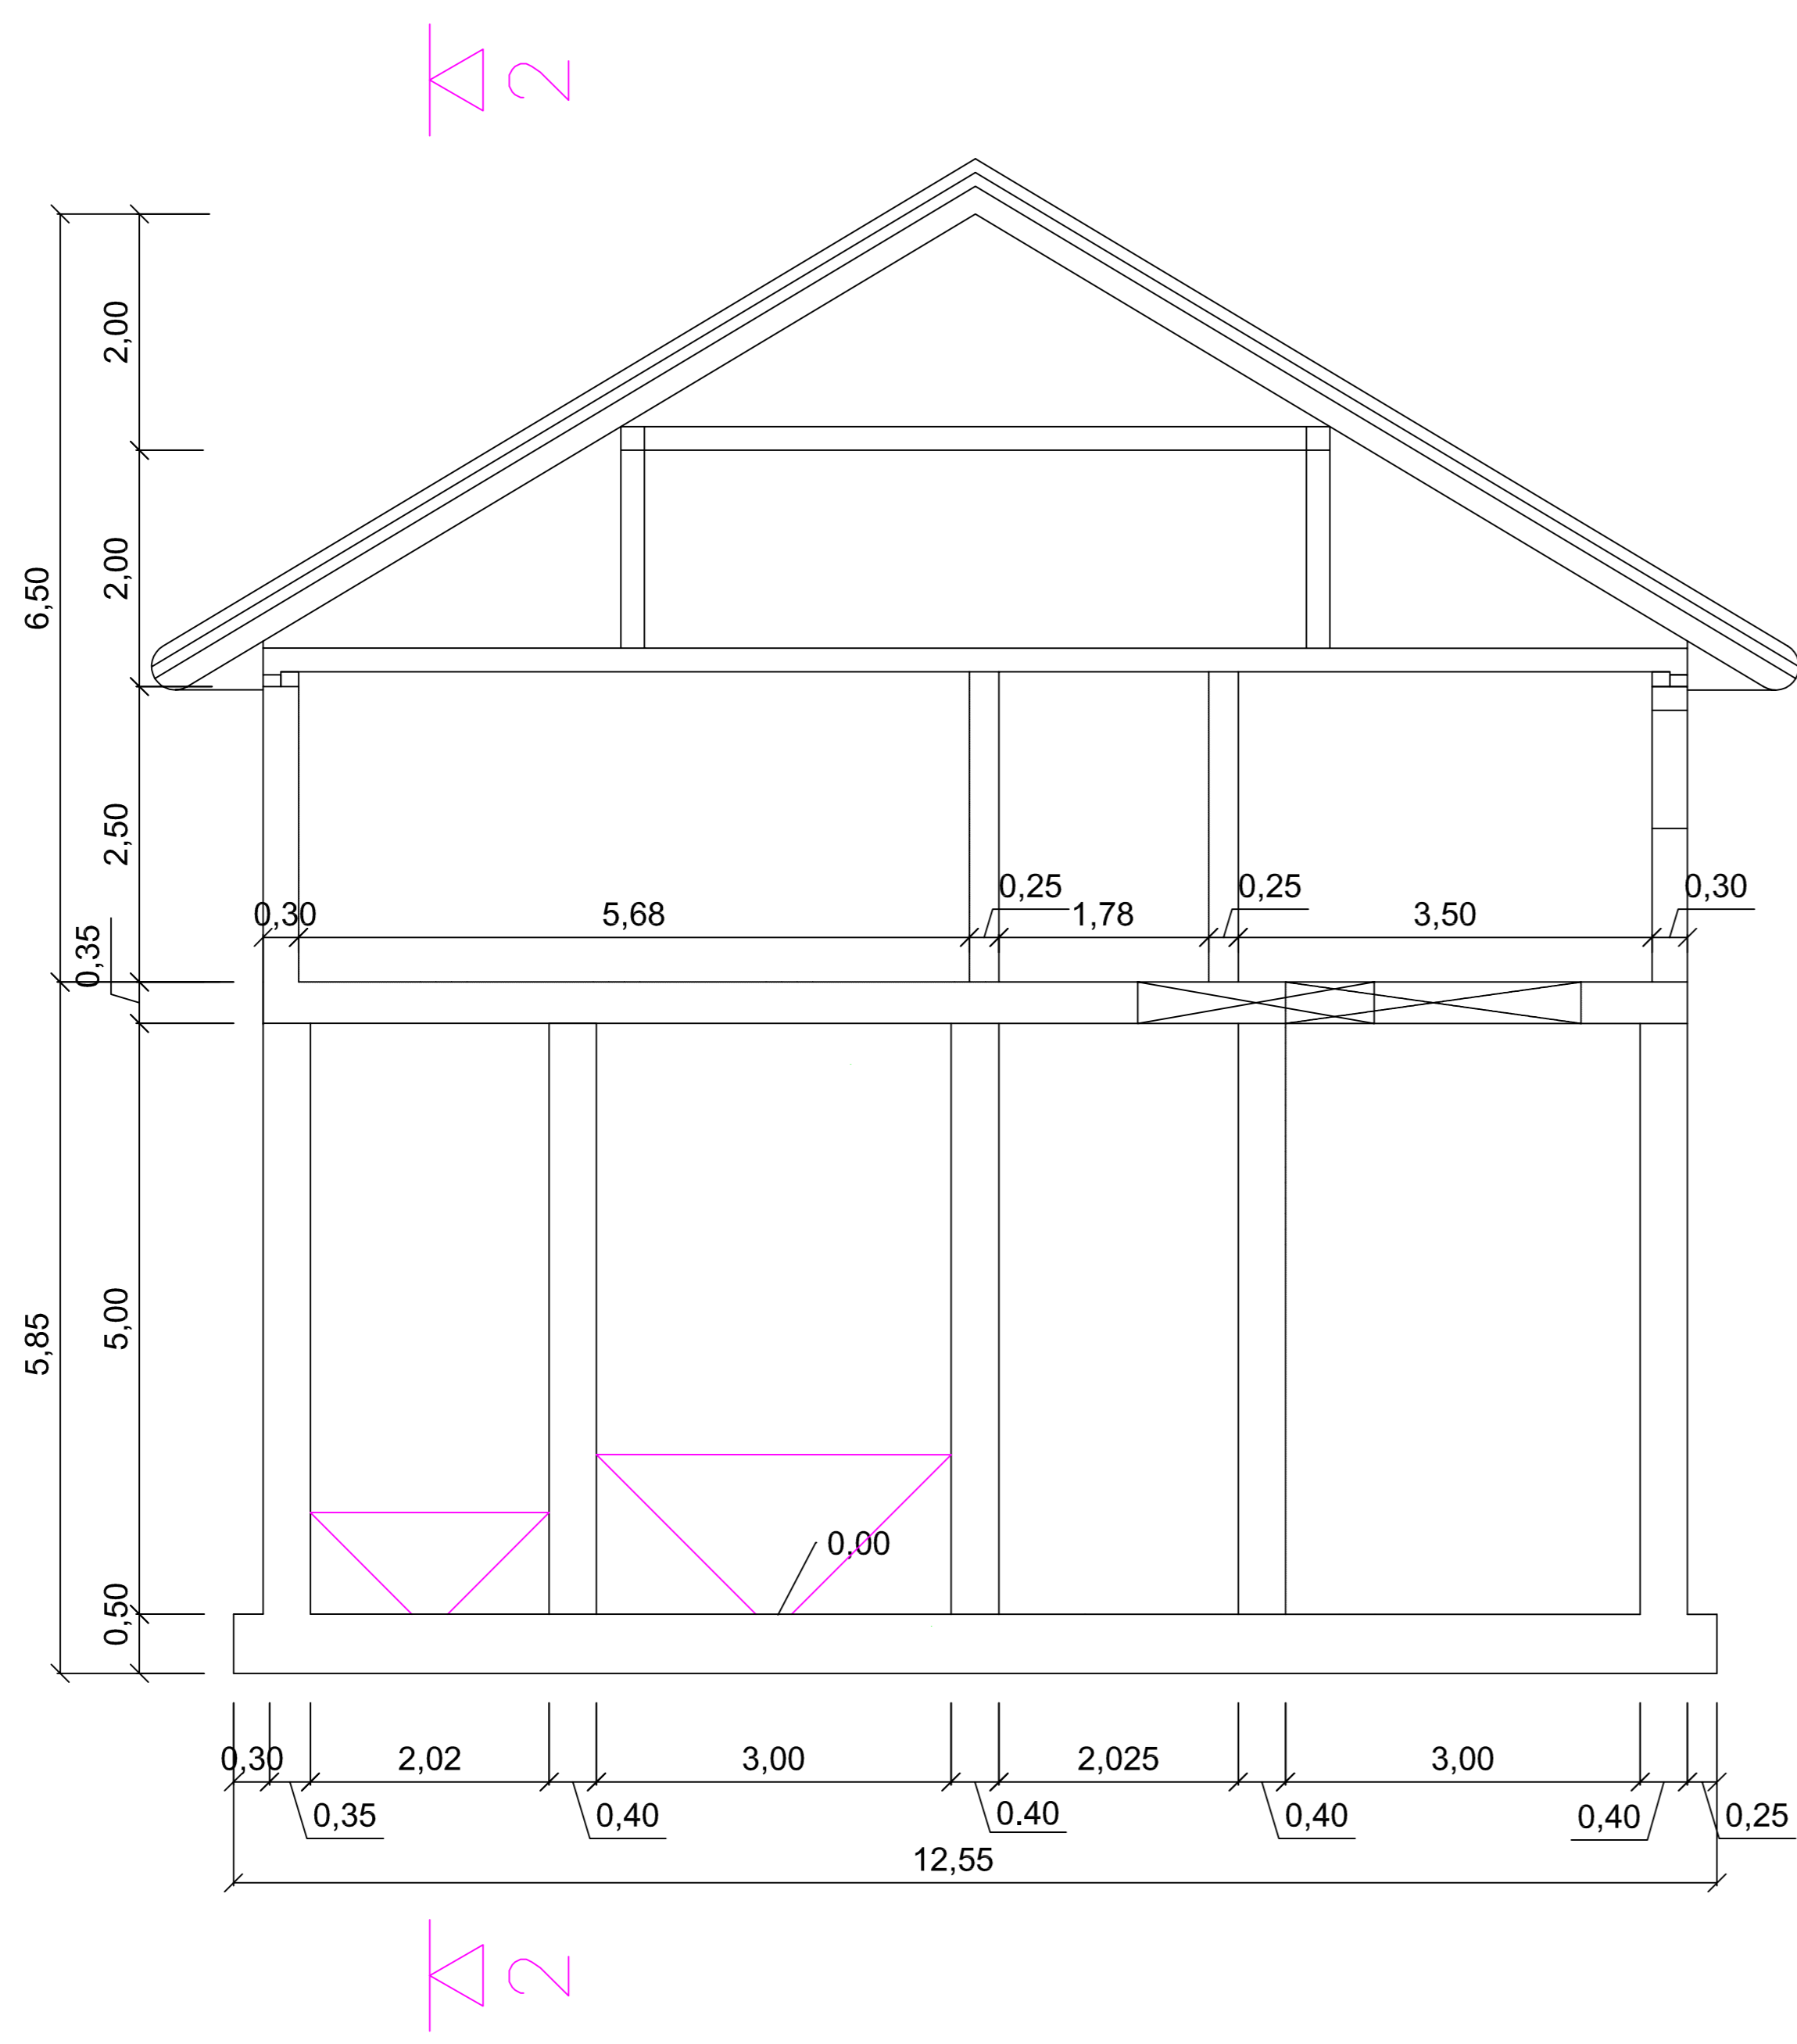

РАЗРЕЗ 2-2

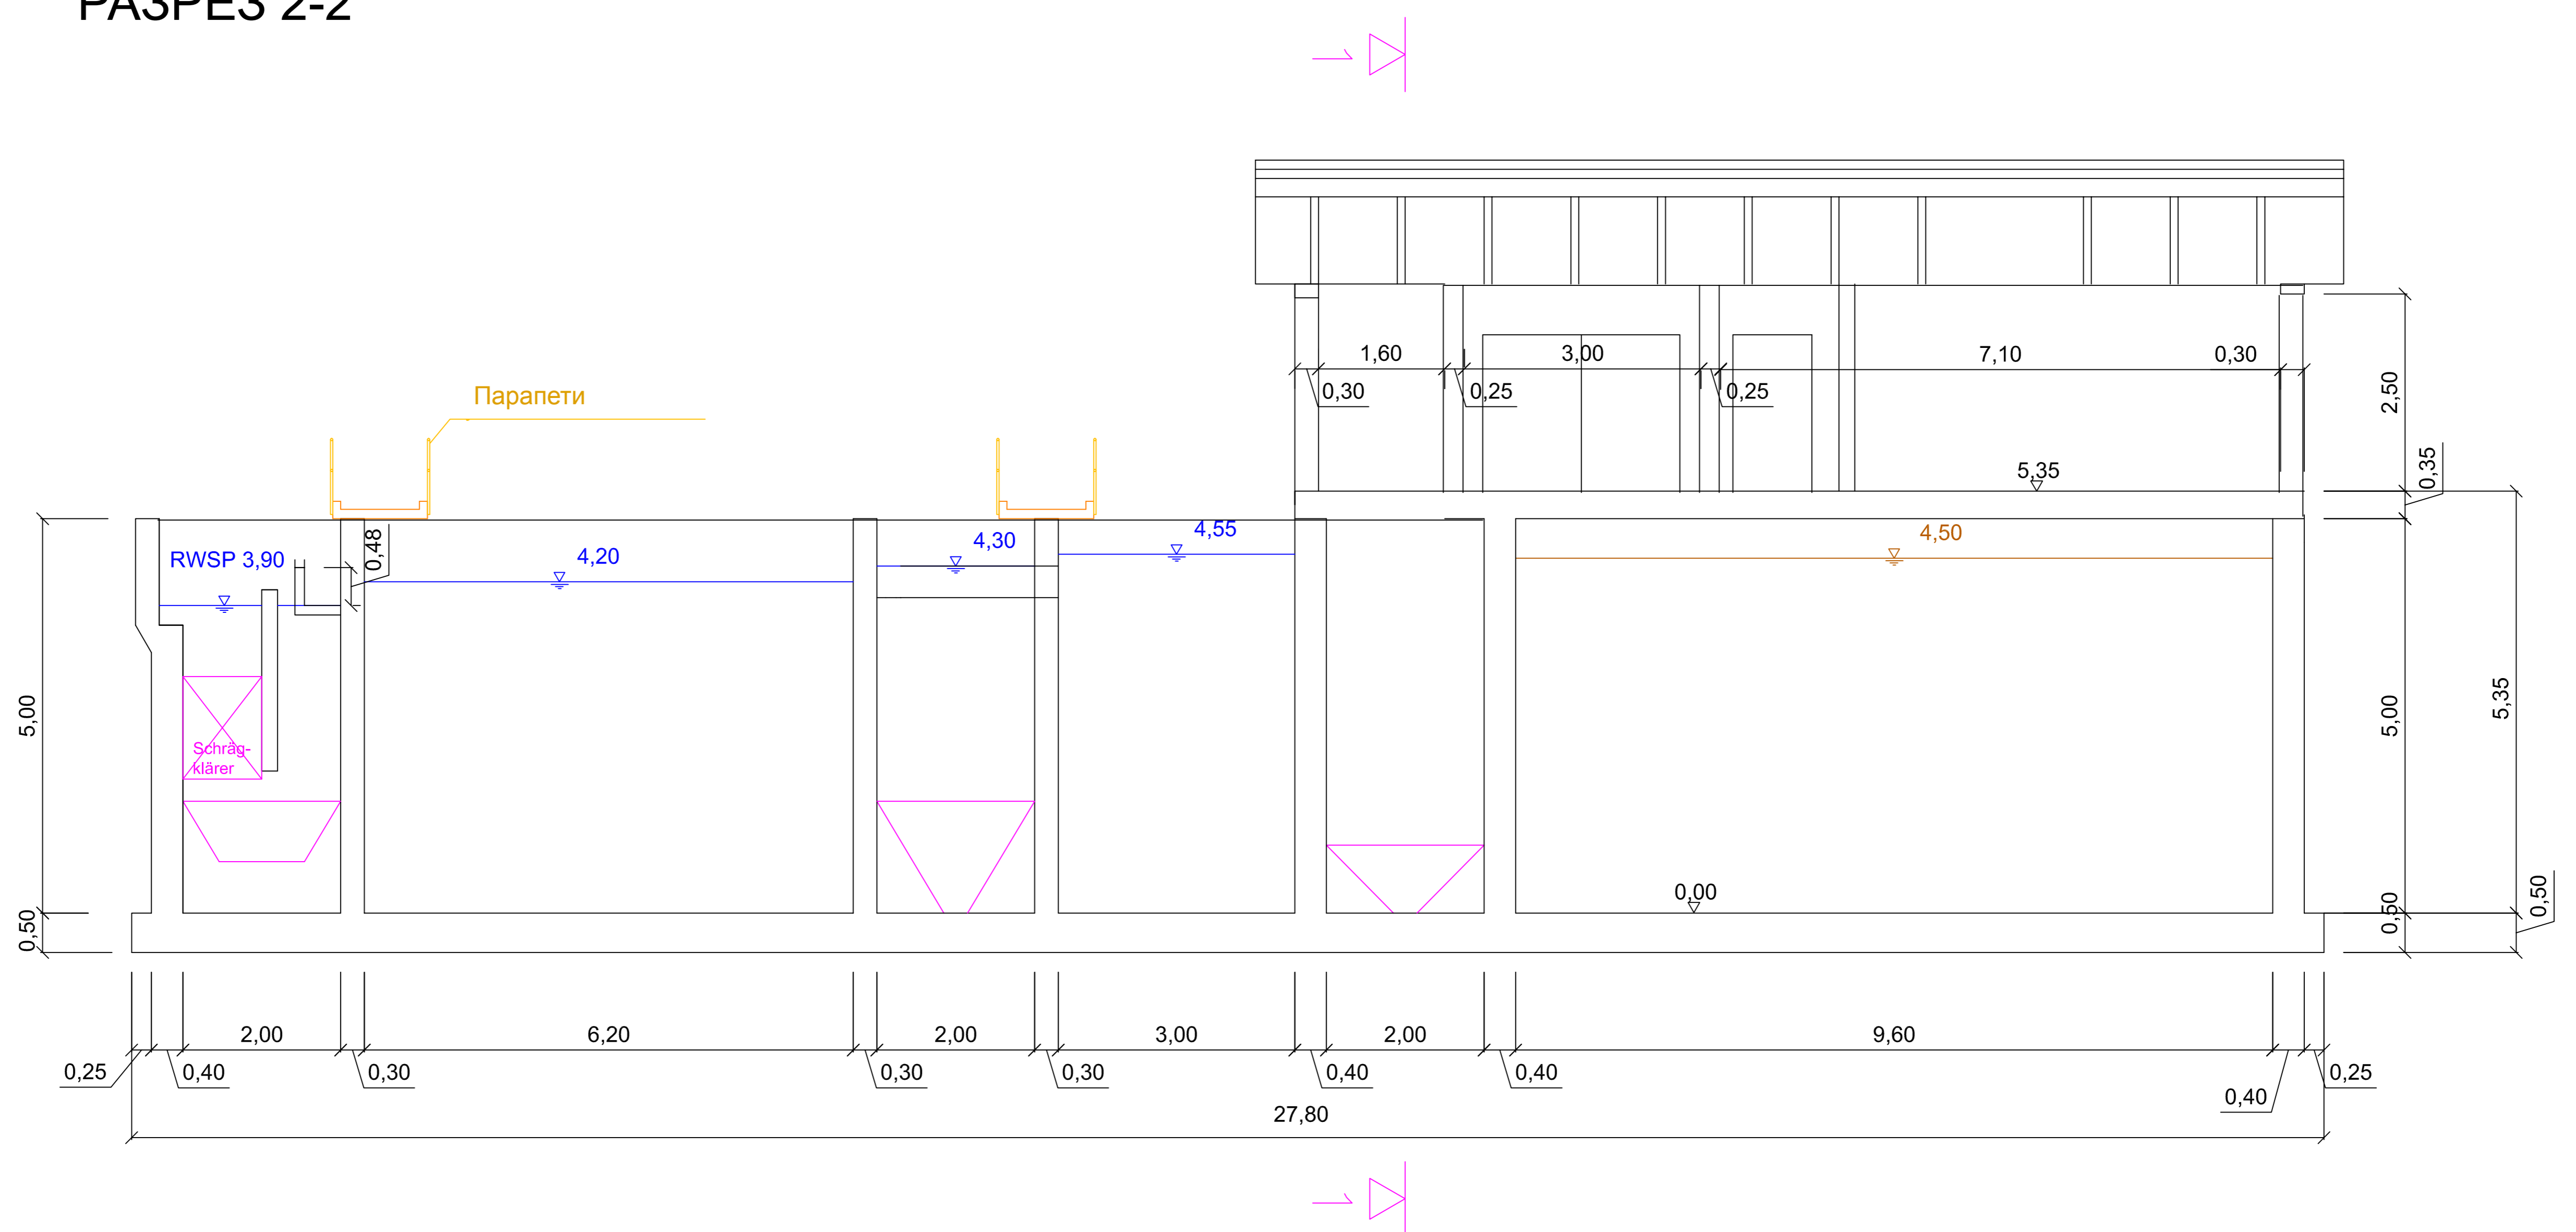

Э	ТЭ	ИЗМЕНЕНИЯ	КОМАНДА	МАТЕРИАЛ	ВН	ФОРМАТ	АВТОРЕЛ
D	AV		Имя	3000 кв.ж. ПСОБ	IVENIO	СЭЗ	
C	AV		Имя	AQUAPULS 2009	Масштаб	СЭЗ	
B	AV		Имя		1:50	СЭЗ	
A	AV		Имя			СЭЗ	
Имя	Проектировщик	Дата	Имя				